



2336.22.01.02

188  
Reinsuza

# CÂMARA MUNICIPAL DE CAMPO MOURÃO

## ESTADO DO PARANÁ

R. Francisco Albuquerque, 1488 - Telefax (044) 823-23.30 - CEP 87302-220 - Cx. Postal 450 C.N.P.J. 79.869.772/0001-14  
www.camaracm.com.br — e-mail: legislativomunicipal@start.com.br

Assessoria de Bancada do PT


## INDICAÇÃO

CÂMARA MUNICIPAL DE CAMPO MOURÃO

Protocolo n.º 193, 2002

Campo Mourão, 06/03/02 Horas: 16:41

PROTOCOLISTA

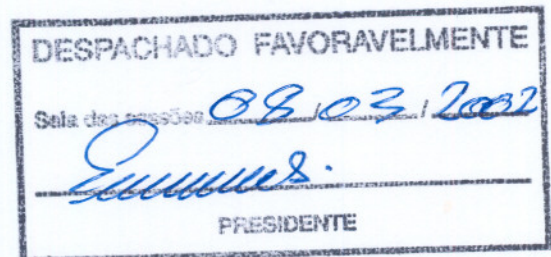

Os Vereadores signatários, no uso de suas atribuições regimentais, requerem à mesa, o envio de ofício ao **Senhor TAUILLO TEZELLI**, solicitando que seja feito a adequação (rampas e faixa de pedestre) na pista da Estrada Boiadeira entre a Rodoviária Nova e o Lar Paraná, conforme croqui anexo.

### JUSTIFICATIVA


A pedido da Associação de Moradores do Lar Paraná é necessário que se faça uma adequação na pista (rampas e faixa de pedestre) entre a rodoviária nova e a entrada do Lar Paraná, para pedestres, pois não há ali um espaço destinado a pedestres e deficientes físicos que vem do Lar Paraná pelas ruas Guarani e rua Dourados para cruzarem a pista e chegarem até a rodoviária, falta faixa de pedestres e rampas para a passagem dos mesmos sendo que isso incorre em risco a toda e qualquer pessoa que por ali transite.

**SALA DAS SESSÕES DA CÂMARA MUNICIPAL DE CAMPO MOURÃO**, Estado do Paraná, em 06 de março de 2002.

SEBASTIÃO RIBEIRO

IZAEL SKOWRONSKI

MARIA VERCI RIBEIRO

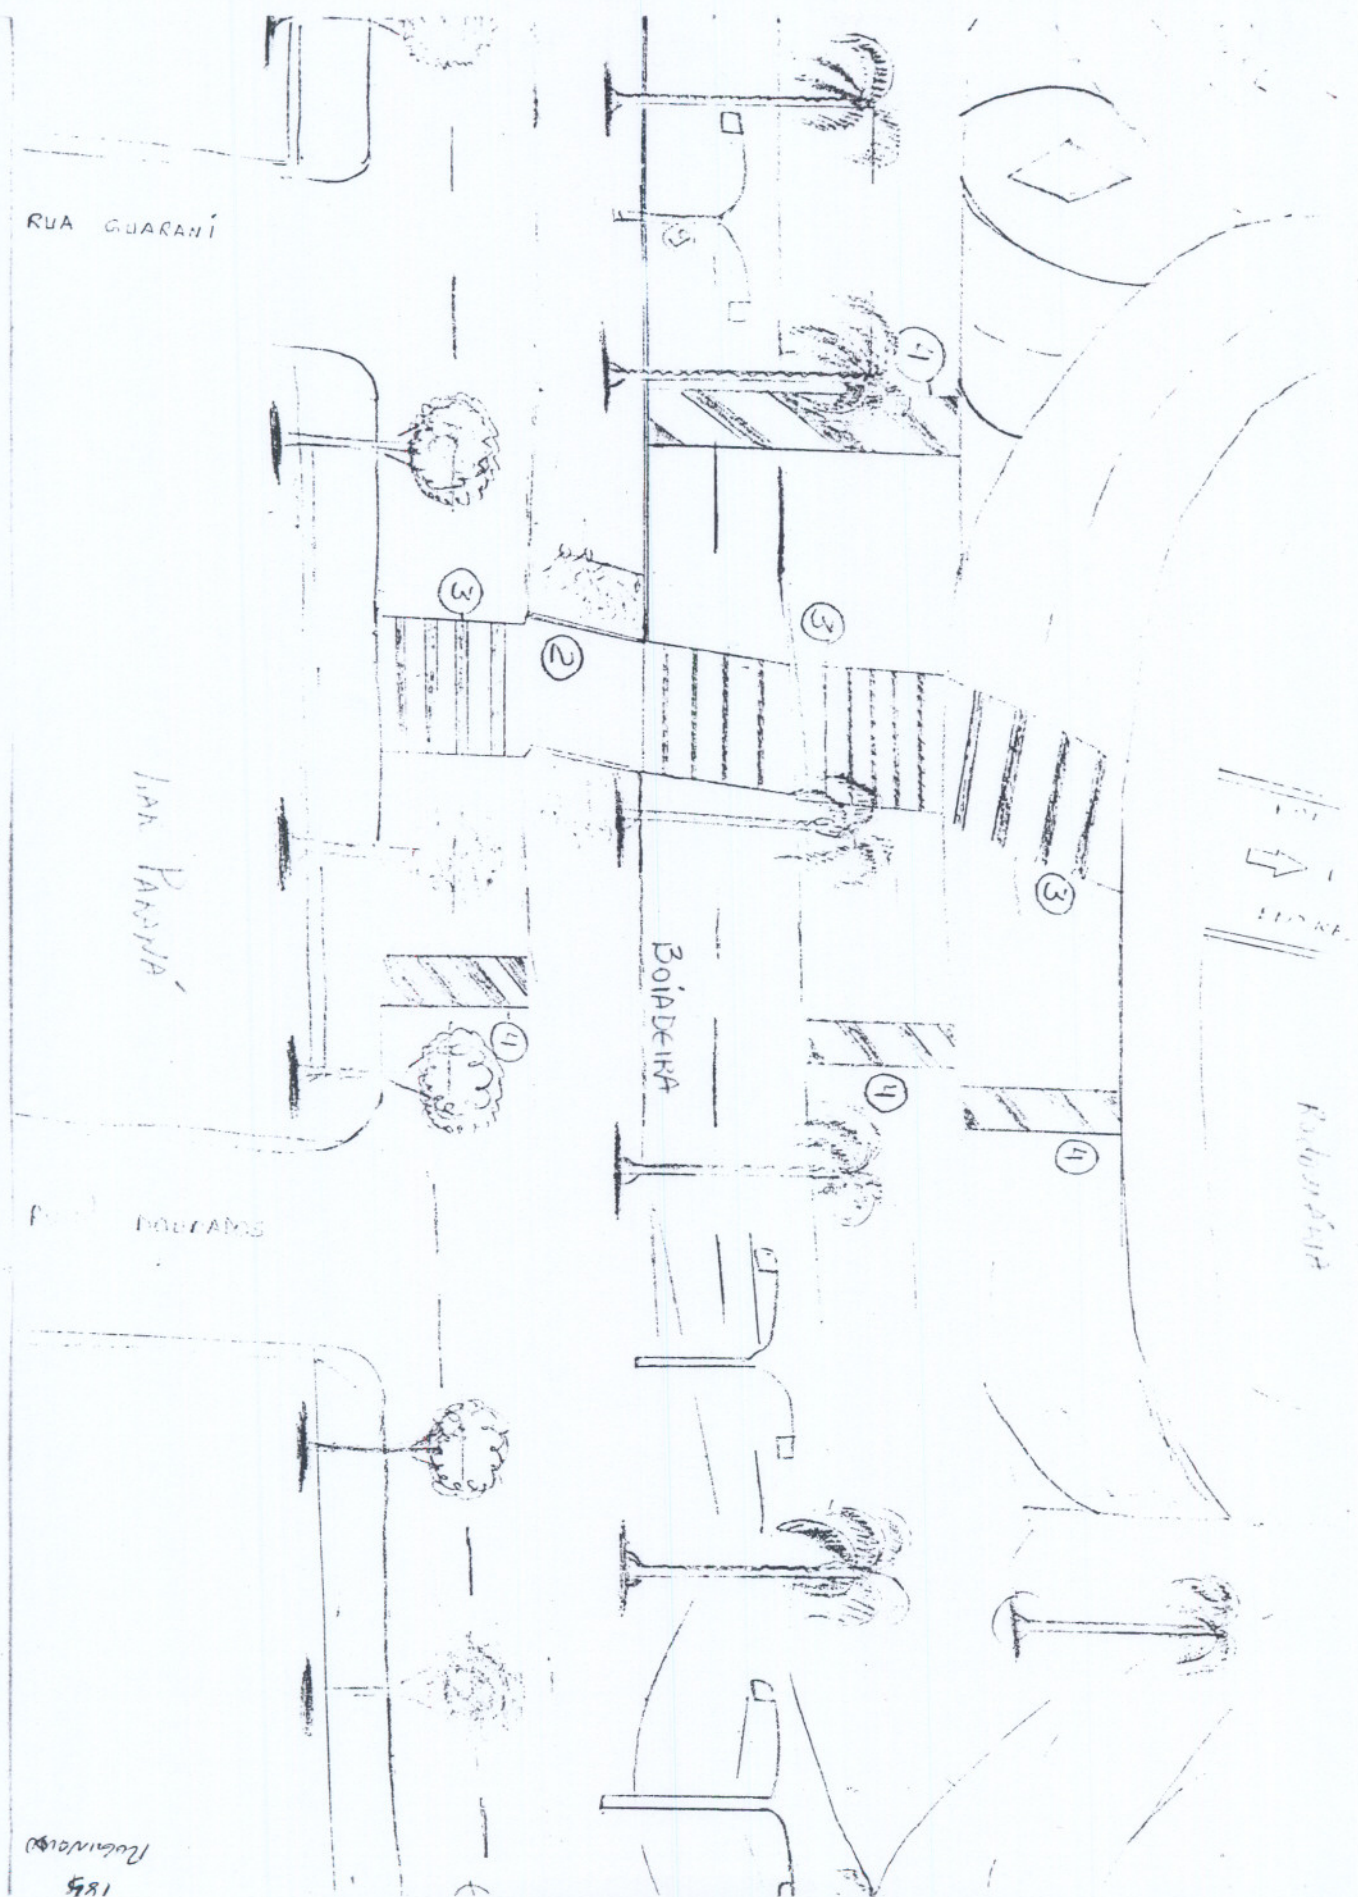

RUA GUARANI

Linha

RUA DOURADOS

BOIADEIRA

Fazenda